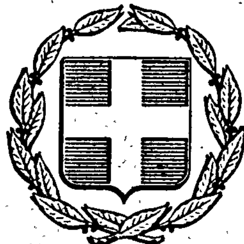


ΕΦΗΜΕΡΙΣ ΤΗΣ ΚΥΒΕΡΝΗΣΕΩΣ
ΤΗΣ ΕΛΛΗΝΙΚΗΣ ΔΗΜΟΚΡΑΤΙΑΣ

ΕΝ ΑΘΗΝΑΙΣ ΤΗι 15 ΜΑΪΟΥ 1979 | ΤΕΥΧΟΣ ΤΕΤΑΡΤΟΝ | ΑΡΙΘΜΟΣ ΦΥΛΛΟΥ 275

ΠΕΡΙΕΧΟΜΕΝΑ

ΑΠΑΛΛΟΤΡΙΩΣΕΙΣ

ΑΠΟΦΑΣΕΙΣ

ΑΝΑΚΟΙΝΩΣΕΙΣ

ΠΟΛΕΟΔΟΜΙΑ

ΑΠΟΦΑΣΕΙΣ

ΑΠΑΛΛΟΤΡΙΩΣΕΙΣ

ΑΠΟΦΑΣΕΙΣ

Ἀριθ. Ζ/724 (1)

Περὶ κηρύξεως ὡς ἀναδασωτέας δασικῆς ἐκτάσεως στὴ θέση «Τηγάνα» τῆς περφέρειας τῆς κοινότητας Ἄτταλης Ν. Εὐβοίας.

Ο ΝΟΜΑΡΧΗΣ ΕΥΒΟΙΑΣ

Ἔχοντας ὑπόψη:

1. Τὶς διατάξεις τῶν ἄρθρων 24 καὶ 117 τοῦ Συντάγματος τῆς Ἑλλάδος.

2. Τὶς διατάξεις τῶν ἄρθρων 188 καὶ 191 τοῦ Ν.Δ. 86/1969 «περὶ Δασικοῦ Κώδικος».

3. Τὶς ἐγκύκλιες διαταγὲς τοῦ Ὑπουργείου Γεωργίας, ἀριθ.: α) 5684/499/ἐγκ. 48/11.2.1971 «περὶ προϋποθέσεων καὶ διαδικασίας κηρύξεως ἐκτάσεων ὡς ἀναδασωτέων», β) 88854/7483/ἐγκ. 104/1.10.1975 καὶ 11481/2/2946/ἐγκ. 154/24.12.1975 «περὶ ἐφαρμογῆς διατάξεων ποὺ ἀφοροῦν ἀναδασωτέες ἐκτάσεις», γ) 10582/539/13.2.1976 «περὶ διευκρινίσεως ἐπὶ τῆς ἐφαρμογῆς τῆς ἀριθ. 114812/2946/ἐγκ. 154/24.12.1975 διαταγῆς καὶ δ) 217606/1610/13.6.1977 «περὶ παροχῆς συμπληρωματικῶν ὁδηγιῶν ποὺ ἀφοροῦν τὶς ἀναδασωτέες ἐκτάσεις:.

4. Τὴ Ζ/4857/26.8.1978 ἀναφορὰ τοῦ Δασαρχείου Χαλκίδος, μὲ τὴν ὁποία ὑποβλήθηκε πρόταση γιὰ τὴν κήρυξη ὡς ἀναδασωτέας δασικῆς ἐκτάσεως 40 στρέμ. στὴ θέση Τηγάνα τοῦ διακατεχομένου δάσους τῆς περιφέρειας Κοινότητας Ἄτταλης ποὺ καταστράφηκε ἀπὸ πυρκαγιὰ (16.8.1978).

5. Τὴ σύμφωνη γνώμη τῆς Φιλοδασικῆς Ἐπιτροπῆς Χαλκίδος, ὅπως διατυπώθηκε στὸ 1/7.3.1979 πρακτικὸ (θέμα 1ον), ἀποφασίζουμε:


Κηρύσσουμε ὡς ἀναδασωτέα τὴ δασικὴ ἔκταση τῶν 40 στρεμμάτων στὴ θέση Τηγάνα, τοῦ διακατεχόμενου δάσους τῆς περιφέρειας τῆς Κοινότητας Ἄτταλης τοῦ Νομοῦ Εὐβοίας, ἡ ὁποία καταστράφηκε ἀπὸ τὴν πυρκαγιὰ τῆς 16.8.1978.

Ἡ ἀνωτέρω ἔκταση φαίνεται ὑπὸ τὰ στοιχεῖα (ΑΒΓΔΕΖ ΗΘΙΚΛΜΝΞΟΠΡΣΤΥΦΑ) στὸ σχεδιάγραμμα ὑπὸ κλίμακα 1:2000 ποὺ ἐπισυνάπτεται στὴν ἀπόφαση αὐτὴ καὶ ἀποτελεῖ ἀναπόσπαστο μέρος αὐτῆς.


Ἡ ἀπόφαση αὐτὴ νὰ δημοσιευθεῖ στὴν Ἐφημερίδα τῆς Κυβερνήσεως.


Χαλκίδα, 16 Μαρτίου 1979

Ὁ Νομάρχης
ΘΕΟΦ. Ν. ΠΙΜΠΛΗΣ

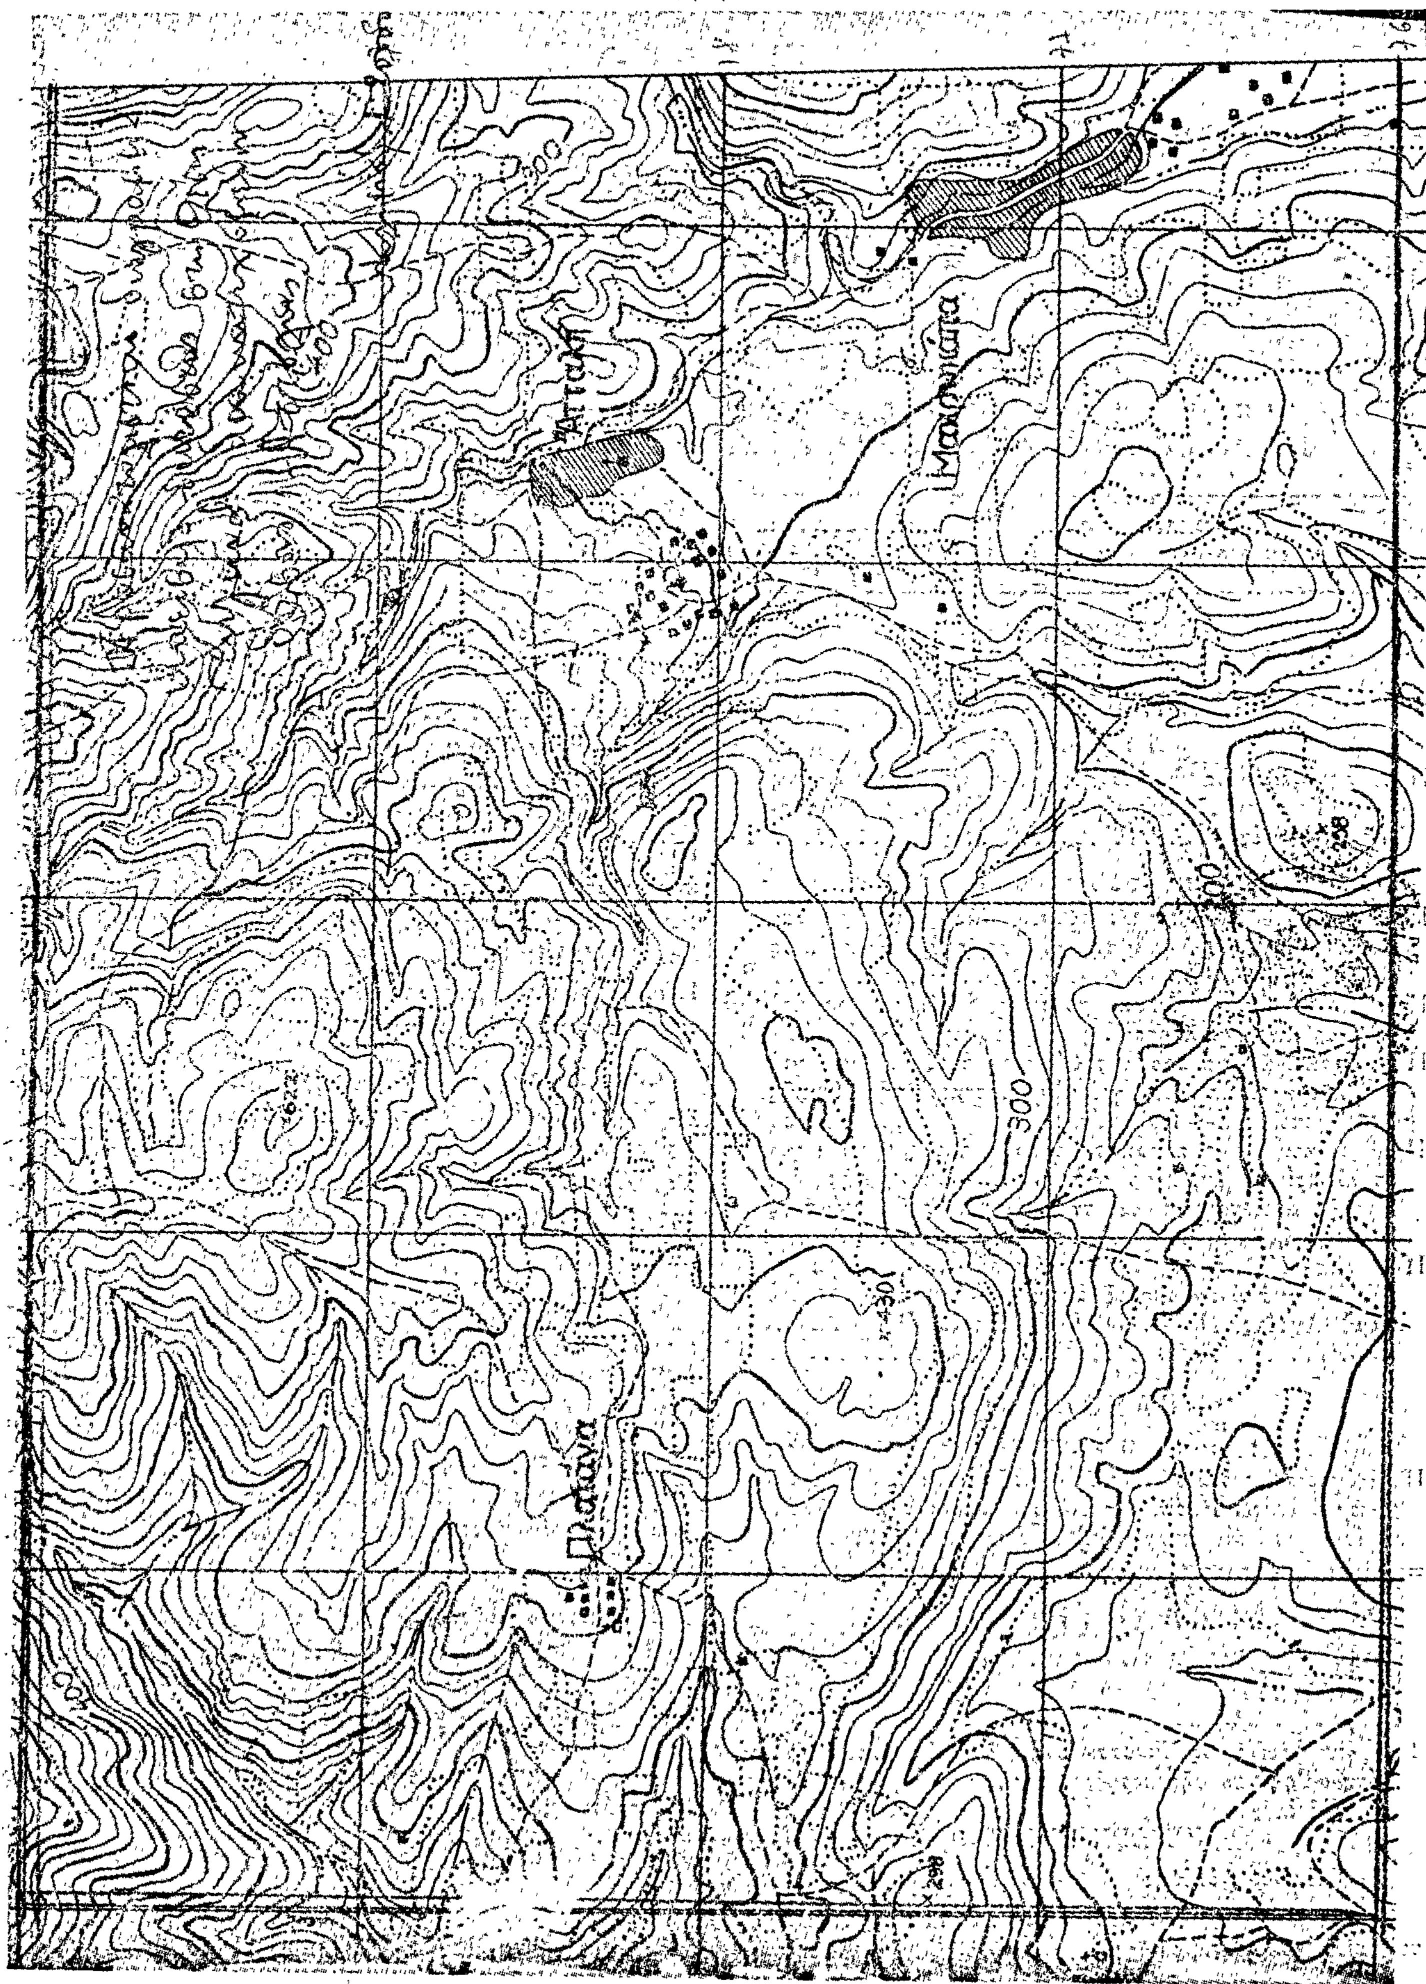
300



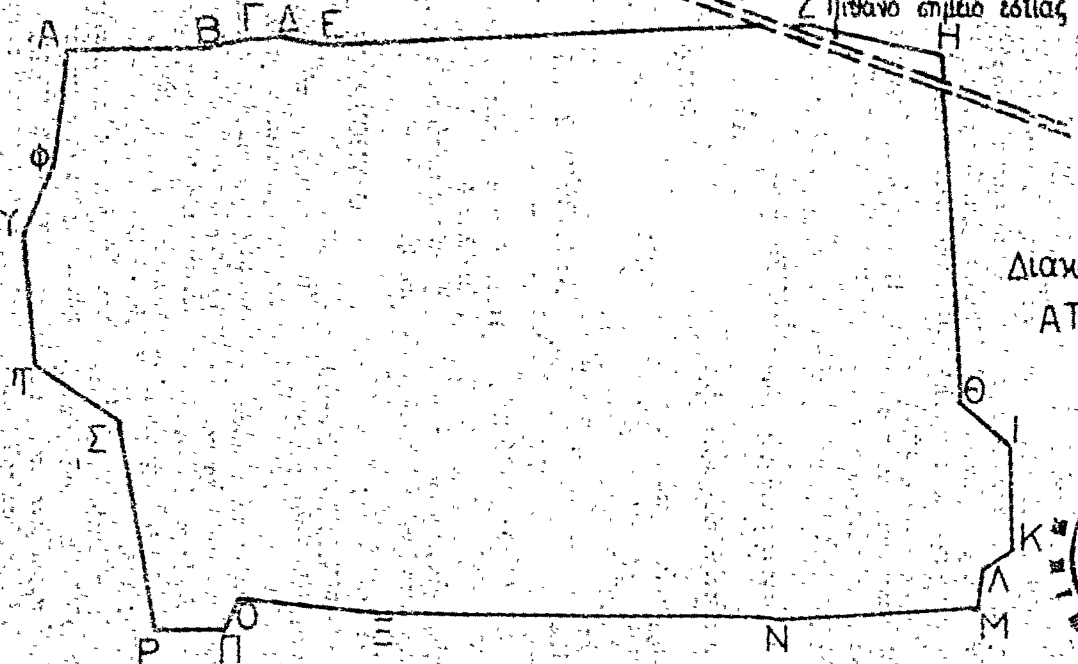

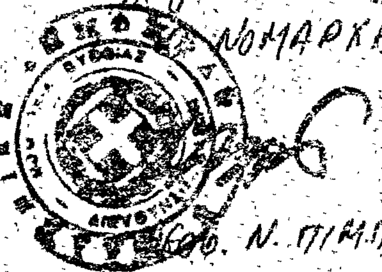



Χαλκίδα 21-8-78
Ο Συντάξας
Τεχνολόγος Δασοπονίας με 60 βαθμό

ΑΝΑΚΟΙΝΩΣΕΙΣ

'Αριθ. 30175/5637 (2)

Περὶ ἀνακοινώσεως παρακαταθέσεως ἀποζημιώσεως ἀπὸ ἀναγκαστικὴ ἀπαλλοτρίωση στὴν περιοχὴ Νεαπόλεως Ν. Κοζάνης.

Ο ΥΠΟΥΡΓΟΣ ΓΕΩΡΓΙΑΣ

Ἔχοντας ὑπόψη τὰ ἄρθρα 7 καὶ 8 τοῦ Ν.Δ. 797/71 «περὶ ἀναγκαστικῶν ἀπαλλοτριώσεων» γνωστοποιοῦμε στοὺς πιὸ κάτω ἀναφερομένους:

α) Αὐτοὺς ποὺ ἔχουν ἢ ἀξιώνουν δικαιώματα κυριότητας ἐπὶ τῶν ἀκινήτων ποὺ ἀπαλλοτριώθηκαν ἀναγκαστικὰ γιὰ τὴν κατασκευὴ τοῦ ἀρδευτικοῦ δικτύου Νεαπόλεως Κοζάνης δυνάμει τῆς ὑπ' ἀριθ. Ε.Β. 754/1977 ἀποφάσεως τοῦ Νομάρχη Κοζάνης (ΦΕΚ 318/1977 τ.Δ'.).

β) Στοὺς δανειστὲς ποὺ ἔχουν ἐγγράψει ὑποθήκη ἢ ἔχουν κάνει ἐνέργειες κατασχέσεως ἐπὶ τῶν ἀνωτέρω ἀκινήτων ἢ στοὺς τρίτους ἐν γένει διεκδικητὲς ὅτι ἡ προσωρινὴ ἀποζημίωση, ποὺ καθορίστηκε μὲ τὴν 90/1977 ἀπόφαση τοῦ Μονομελοῦς Πρωτοδικείου Κοζάνης γιὰ ὅλα τὰ ἀκίνητα μὲ τὰ ἐπικείμενα σ' αὐτά, ὅπως εἰκονίζονται στὸ κτηματολογικὸ διάγραμμα καὶ τὸν σχετικὸ κτηματολογικὸ πίνακα, κατετέθηκε στὸ Ταμεῖο Παρ/κῶν καὶ Δανείων καὶ ἐκδόθηκε γιὰ τὸ σκοπὸ αὐτὸ τὸ 1324/12,.4.1979 γραμμάτιο συστάσεως Παρ/κης τοῦ γραφείου Παρ/κῶν Νεαπόλεως Βοΐου γιὰ συνολικὸ ποσὸ δραχμῶν διακοσίων ἑπτὰ χιλιάδων ἐννιακοσίων (207.900).

Ἡ ἀποζημίωση αὐτὴ θὰ ἀποδοθεῖ στοὺς κατὰ νόμο δικαιούχους.

Ἡ ἀνακοίνωση αὐτὴ νὰ δημοσιευθεῖ στὴν Ἐφημερίδα τῆς Κυβερνήσεως.

Ἀθῆναι, 19 Ἀπριλίου 1979

Μὲ Ἐντολὴ Ὑπουργοῦ
Ὁ Διευθυντὴς
Γ. ΣΑΜΠΑΝΗΣ

'Αριθ. 29534/5512 (3)

Περὶ ἀνακοινώσεως παρακαταθέσεως ἀποζημιώσεως ἀπὸ ἀναγκαστικὴ ἀπαλλοτρίωση στὴν περιοχὴ Ν. Χανίων.

Ο ΥΠΟΥΡΓΟΣ ΓΕΩΡΓΙΑΣ

Ἔχοντας ὑπόψη τὰ ἄρθρα 7 καὶ 8 τοῦ Ν.Δ. 797/71 «περὶ ἀναγκαστικῶν ἀπαλλοτριώσεων» γνωστοποιοῦμε στοὺς πιὸ κάτω ἀναφερομένους.

α) Αὐτοὺς ποὺ ἔχουν ἢ ἀξιώνουν δικαιώματα κυριότητας ἐπὶ τῶν ἀκινήτων ποὺ ἀπαλλοτριώθηκαν ἀναγκαστικὰ γιὰ τὴν κατασκευὴ δεξαμενῆς τοῦ ἀρδευτικοῦ ἔργου Κουντούρας Σελίνου Ν. Χανίων δυνάμει τῆς 837/19.1.1978 ἀποφάσεως τοῦ Νομάρχη Χανίων (ΦΕΚ 47/1978 τ.Δ'.).

β) Στοὺς δανειστὲς ποὺ ἔχουν ἐγγράψει ὑποθήκη ἢ ἔχουν κάνει ἐνέργειες κατασχέσεως ἐπὶ τῶν ἀνωτέρω ἀκινήτων ἢ στοὺς τρίτους ἐν γένει διεκδικητὲς ὅτι ἡ προσωρινὴ ἀποζημίωση, ποὺ καθορίστηκε μὲ τὴν 458/1978 ἀπόφαση τοῦ Μονομελοῦς Πρωτοδικείου Χανίων γιὰ ὅλα τὰ ἀκίνητα μὲ τὰ ἐπικείμενα σ' αὐτὰ ὅπως εἰκονίζονται στὸ κτηματολογικὸ διάγραμμα καὶ τὸν σχετικὸ κτηματολογικὸ πίνακα κατατέθηκε στὸ Ταμεῖο Παρακαταθηκῶν καὶ Δανείων καὶ ἐκδόθηκε γιὰ τὸ σκοπὸ αὐτὸ τὸ 16523/10.4.1979 γραμμάτιο συστάσεως Παρ/κης τοῦ γραφείου Παρ/κῶν Α' Χανίων γιὰ συνολικὸ ποσὸ δραχμῶν ὀκτακοσίων σαράντα χιλιάδων τετρακοσίων εἴκοσι τριῶν (840.423).

Ἡ ἀποζημίωση αὐτὴ θὰ ἀποδοθεῖ στοὺς κατὰ νόμο δικαιούχους.

Ἡ ἀνακοίνωση αὐτὴ νὰ δημοσιευθεῖ στὴν Ἐφημερίδα τῆς Κυβερνήσεως.

Ἀθῆναι, 18 Ἀπριλίου 1979

Μὲ Ἐντολὴ Ὑπουργοῦ
Ὁ Διευθυντὴς
Γ. ΣΑΜΠΑΝΗΣ

'Αριθ. Β2.1899/φ.61 (4)

Περὶ ἀνακοινώσεως παρακαταθέσεως ἀποζημιώσεως γιὰ ἀπαλλοτριωθέντα ἀκίνητων γιὰ τὴν κατασκευὴ τῆς ἐθνικῆς ὁδοῦ Τριπόλεως - Καλαμάτας.

Ο ΥΠΟΥΡΓΟΣ ΔΗΜΟΣΙΩΝ ΕΡΓΩΝ

Ἔχοντας ὑπόψη τὰ ἄρθρα 7 καὶ 8 τοῦ Ν.Δ. 797/1971 «περὶ ἀναγκαστικῶν ἀπαλλοτριώσεων» γνωστοποιοῦμε σὲ ὅσους ἔχουν ἢ διεκδικοῦν δικαιώματα κυριότητας σὲ ἀκίνητα ποὺ ἀπαλλοτριώθηκαν ἀναγκαστικὰ μὲ τὴ Δ. 2150/2534/1973 κοινὴ ἀπόφαση τῶν Ὑπουργῶν Οἰκονομικῶν καὶ Δημοσίων Ἔργων (ΦΕΚ. 47/73 τ.Δ'.) γιὰ τὴν κατασκευὴ τῆς ἐθνικῆς ὁδοῦ Τριπόλεως - Καλαμάτας, καθὼς καὶ τοὺς ἐνυπόθηκους δανειστὲς καὶ τοὺς τρίτους γενικὰ διεκδηκητὲς τῶν ἀκινήτων αὐτῶν, ὅτι ἡ ἀποζημίωση τῆς ἐδαφικῆς ἐπιφάνειας καὶ τῶν ἐπικειμένων της, ὅπως περιγράφονται στὸ σχετικὸ κτηματολογικὸ πίνακα, ἡ ὁποία καθορίστηκε μὲ τὴν 78/74 ἀπόφαση τοῦ Μον. Πρωτοδικείου Καλαμάτας ἔχει παρακατατεθεῖ στὸ Γραφεῖο Παρ/κῶν Καλαμάτας καὶ ἔχει ἐκδοθεῖ τὸ 25205/12.4.79 γραμμάτιο συστάσεως παρακαταθήκης δρχ. (94.950) ἐνενήκοντα τέσσερις χιλιάδες ἐνιακόσιες πενήντα.

Ἡ ἀποζημίωση θὰ ἀποδοθεῖ στὰ πρόσωπα ποὺ θὰ ἀναγνωρισθοῦν δικαιοῦχοι κατὰ τὴ νόμιμη διαδικασία.

Ἡ ἀνακοίνωση αὐτὴ νὰ δημοσιευθεῖ στὴν Ἐφημερίδα τῆς Κυβερνήσεως.

Ἀθῆναι, 19 Ἀπριλίου 1979

Μὲ Ἐντολὴ Ὑπουργοῦ
Ὁ Διευθυντὴς
Ν. ΚΑΤΣΙΦΗΣ

'Αριθ. Β2/1882/φ.47 (5)

Περὶ ἀνακοινώσεως παρακαταθέσεως ἀποζημιώσεως γιὰ ἀπαλλοτρίωση ἀκινήτων γιὰ τὴν κατασκευὴ τῆς ὁδοῦ ἐθνικῆς ἀντιστάσεως καὶ τὴν κάλυψη τοῦ ρεύματος Χρυσοπηγῆς.

Ο ΥΠΟΥΡΓΟΣ ΔΗΜΟΣΙΩΝ ΕΡΓΩΝ

Ἔχοντας ὑπόψη τὰ ἄρθρα 7 καὶ 8 τοῦ Ν.Δ. 797/1971 «περὶ ἀναγκαστικῶν ἀπαλλοτριώσεων» γνωστοποιοῦμε σὲ ὅσους ἔχουν ἢ διεκδικοῦν δικαιώματα κυριότητας σὲ ἀκίνητα ποὺ ἀπαλλοτριώθηκαν ἀναγκαστικὰ μὲ τὴ Δ. 18203/8555/9.2.76 κοινὴ ἀπόφαση τῶν Ὑπουργῶν Οἰκονομικῶν καὶ Δημοσίων Ἔργων (ΦΕΚ. 52/76 τ.Δ'.) γιὰ τὴν κατασκευὴ τῆς ὁδοῦ ἐθνικῆς ἀντιστάσεως καὶ τὴν κάλυψη τοῦ ρεύματος Χρυσοπηγῆς, καθὼς καὶ τοὺς ἐνυπόθηκους δανειστὲς καὶ τοὺς τρίτους γενικὰ διεκδηκητὲς τῶν ἀριθ. Κ.Π. 1,3, καὶ 4 ἀκινήτων αὐτῶν, ὅτι ἡ ἀποζημίωση τῆς ἐδαφικῆς ἐπιφάνειας καὶ τῶν ἐπικειμένων της, ὅπως περιγράφονται στὸ σχετικὸ κτηματολογικὸ πίνακα, ἡ ὁποία καθορίστηκε μὲ τὴ 250/77 ἀπόφαση τοῦ Μον. Πρωτοδικείου Ἡρακλείου ἔχει παρακατατεθεῖ στὸ Γραφεῖο Παρ/κῶν Α'. Ἡρακλείου καὶ ἔχει ἐκδοθεῖ τὸ 29227/2.4.79 γραμμάτιο συστάσεως παρακαταθήκης δρχ. (24.716.000) εἴκοσι τέσσερα ἑκατομμύρια ἑπτακόσιες δέκα ἕξι χιλιάδες.

Ἡ ἀποζημίωση θὰ ἀποδοθεῖ στὰ πρόσωπα ποὺ θὰ ἀναγνωρισθοῦν δικαιοῦχοι κατὰ τὴ νόμιμη διαδικασία.

Ἡ ἀνακοίνωση αὐτὴ νὰ δημοσιευθεῖ στὴν Ἐφημερίδα τῆς Κυβερνήσεως.

Ἀθῆναι, 24 Ἀπριλίου 1979

Μὲ Ἐντολὴ Ὑπουργοῦ
Ὁ Διευθυντὴς
Ν. ΚΑΤΣΙΦΗΣ

Ἀριθ. ΔΔ/Φ—218/21642 (6)

Περὶ εἰδοποιήσεως παρακαταθέσεως ἀπὸ τὴ ΔΕΗ ἀποζημιώσεως γιὰ ἀναγκαστικὴ ἀπαλλοτρίωση ἀκινήτων στὸ Νομὸ Ἀχαΐας. (Γ.Μ. 150 KV Πατρῶν ΙΙ-Λεχαινῶν).

ΔΗΜΟΣΙΑ ΕΠΙΧΕΙΡΗΣΙΣ ΗΛΕΚΤΡΙΣΜΟΥ

Σύμφωνα μὲ τὶς διατάξεις τῶν ἄρθρων 7 καὶ 8 τοῦ Ν.Δ. 797/71 «περὶ ἀναγκαστικῶν ἀπαλλοτριώσεων», πληροφοροῦμε ὅλους, ὅσους :

α) Ἔχουν δικαιώματα κυριότητας ἢ ἄλλα ἐμπράγματα δικαιώματα, ἢ

β) Ἔχουν ἐγγράψει ὑποθήκη ἢ ἔχουν ἐπιβάλει κατάσχεση ἢ μὲ ὁποιοδήποτε τρόπο διεκδικοῦν τὰ ἀκίνητα ποὺ βρίσκονται στὸ Νομὸ Ἀχαΐας ποὺ ἔχουν ἀπαλλοτριωθεῖ μὲ τὴν Α 25268/6619/14.10.77 (ΦΕΚ Δ' 404/20.10.77) ἀπόφαση Ὑπουργῶν Οἰκονομικῶν καὶ Βιομηχανίας - Ἐνεργείας γιὰ τὴν ἐγκατάσταση Γ.Μ. 150 KV Πατρῶν ΙΙ-Λεχαινῶν, τὰ ἑξῆς :

Ἡ ἀποζημίωση ποὺ καθόρισε ἡ 11/79 ἀπόφαση τοῦ Μονομελοῦς Πρωτοδικείου Πατρῶν γιὰ τὰ ἀνωτέρω ἀκίνητα καὶ γιὰ τὰ συστατικὰ καὶ παραρτήματα αὐτῶν, ἔχει κατατεθεῖ στὸ Ταμεῖο Παρακαταθηκῶν καὶ Δανείων μὲ τὸ 536479/13.4.79 γραμμάτιο συστάσεως παρακαταθήκης, ποσοῦ δραχμῶν Ἐννεακοσίων Ἐνενήκοντα Ἑπτὰ Χιλιάδων Ἐννεακοσίων Εἴκοσι Ἐννέα (997.929).

Τὰ ἀνωτέρω ἀκίνητα εἰκονίζονται στὸ 52143/76 (φύλλα 1-6) κτηματολογικὸ διάγραμμα τῆς ΔΕΗ.

Ἡ ἀνωτέρω ἀποζημίωση εἶναι ἀποδοτέα στοὺς δικαιούχους ποὺ θὰ ἀναγνωρισθοῦν σύμφωνα μὲ τὸ νόμο.

Ἡ ἀπόφαση αὐτὴ νὰ δημοσιευθεῖ στὴν Ἐφημερίδα τῆς Κυβερνήσεως.

Ἀθῆναι, 19 Ἀπριλίου 1979

Ὁ Νομικὸς Σύμβουλος
Γ. ΜΗΛΑΣ

ΠΟΛΕΟΔΟΜΙΑ

ΑΠΟΦΑΣΕΙΣ

Ἀριθ. Τ.Υ. 4778 (7)

Περὶ ἐγκρίσεως διανοίξεως νέων ὁδῶν μέσα στὰ ὅρια τοῦ οἰκισμοῦ Κάτω Βασιλικῆς Ν. Αἰτωλίας καὶ Ἀκαρνανίας, ποὺ ὑπάρχει πρὶν ἀπὸ τὸ ἔτος 1923.

Ο ΝΟΜΑΡΧΗΣ ΑΙΤΩΛΙΑΣ ΚΑΙ ΑΚΑΡΝΑΝΙΑΣ

Ἔχοντας ὑπόψη: 1) Τὶς διατάξεις τοῦ Ν. 3200/55 «περὶ Διοικητικῆς ἀποκεντρώσεως».

2) Τὶς διατάξεις τοῦ ἀπὸ 20.6.1955 Β.Δ. «περὶ ἐξαιρέσεως ἀπὸ τῆς κατὰ τὴν παρ. 1 τοῦ ἄρθρου 1 τοῦ Ν. 3200/55 ἁρμοδιότητος τοῦ Ὑπουργείου Δημοσίων Ἔργων».

3) Τὶς διατάξεις τοῦ 863/1970 Β.Δ. «περὶ διαρθρώσεως τοῦ Ὑπουργείου Συγκοινωνιῶν καὶ Δημ. Ἔργων», ὅπως τοῦτο τροποποιήθηκε διὰ τοῦ ὑπ' ἀριθ. 572/1967 Β.Δ.

4) Τὶς διατάξεις τοῦ 532/1970 Ν.Δ. «περὶ Διοικητικῆς ἀποκεντρώσεως».

5) Τὶς δαιτάξεις τοῦ 712/1970 Β.Δ., ὅπως τροποποιήθηκε καὶ συμπληρώθηκε μὲ τὰ 677/71 καὶ 198/72 Β.Δ.

6) Τὴν Α7/16/11/7.10.1970 καὶ ἡ ἀπόφαση τῶν Ὑπουργῶν περὶ ὀργανώσεως τῶν Περιφ/κῶν Ὑπηρεσιῶν τοῦ ΥΠ.Δ.Ε.

7) Τὴν Λ9/1—8/3/9.8.1971 κοινὴ ἐγκύκλιο τῶν Πρωθυπουργοῦ, Ἀντιπροέδρου καὶ Ὑπουργοῦ τῶν Ἐσωτερικῶν περὶ ὀργανώσεως τῶν Νομαρχιῶν.

8) Τὴν Τ.Υ. 7585/19.7.1975 ἀπόφασή μας, μὲ τὴν ὁποία καθορίστηκαν τὰ ὅρια τοῦ οἰκισμοῦ Κάτω Βασιλικῆς, ποὺ ὑπάρχει πρὶν ἀπὸ τὸ ἔτος 1923.

9) Σχετικὲς αἰτήσεις τῶν α) Νικ. Ρέππα—Νικ. Βλάντη, καὶ β) Παν. Παναγιωτοπούλου, καὶ τὰ τοπογραφικὰ διαγράμματα ποὺ συνοδεύουν τὶς αἰτήσεις αὐτῶν, μὲ τὶς ὁποῖες παραχωροῦν δωρεὰν στὴν Κοινότητα Κάτω Βασιλικῆς ὅσες οἰκοπεδικὲς ἐκτάσεις χρειάζονται γιὰ τὴ διάνοιξη τῶν Κοινοτικῶν δρόμων ποὺ φαίνονται στὰ ἀντίστοιχα τοπογραφικὰ διαγράμματα.

10) Τὴν 31/1978 ἀπόφαση τοῦ Κοινοτικοῦ Συμβουλίου Κ. Βασιλικῆς «περὶ ἀποδοχῆς δωρεᾶς».

11) Τὶς διατάξεις: α) Τοῦ ἀπὸ 17.7.1923 Ν.Δ. «περὶ σχεδίων πόλεων κλπ.», β) τῆς παρ. 2 τοῦ ἄρθρου 126 τοῦ Ν.Δ. 8/1973 «περὶ ΓΟΚ», γ) τοῦ ἀπὸ 15.6.1968 Δ/τος «περὶ καθορισμοῦ τῶν ὅρων καὶ περιορισμῶν δομήσεως τῶν οἰκοπέδων, κειμένων ἐντὸς τῶν ὁρίων τῶν νομίμως ὑφισταμένων πρὸ τοῦ 1923 οἰκισμῶν.

12) Τὴν Ε. 4360/25.2/11.3.1977 ἀπόφαση τοῦ ΥΠ.Δ.Ε. (ΦΕΚ 70 τ. Δ'/1977) «περὶ τῆς δημιουργίας ὁδῶν ἐντὸς τῶν ὁρίων τῶν πρὸ τοῦ ἔτους 1923 οἰκισμῶν, τῶν στερουμένων σχεδίων ρυμοτομίας» διὰ τῆς ὁποίας ὁρίζεται ὅτι, ἡ διάνοιξη νέων ὁδῶν μέσα στὰ ὅρια τῶν οἰκισμῶν ποὺ ὑπάρχουν πρὶν ἀπὸ τὸ ἔτος 1923, θὰ γίνεται μὲ ἀπόφαση τοῦ οἰκείου Νομάρχη.

13) Τὴν ἀνάγκη δημιουργίας νέων ὁδῶν μέσα στὰ ὅρια τοῦ οἰκισμοῦ Κάτω Βασιλικῆς ποὺ ὑπάρχει νόμιμα, πρὶν ἀπὸ τὸ ἔτος 1923, γιὰ τὴν ἀντιμετώπιση τῆς οἰκιστικῆς ἀναπτύξεως τοῦ οἰκισμοῦ τούτου, καὶ

14) Τὴν σύμφωνη γνωμοδότηση τοῦ Νομαρχιακοῦ Συμβουλίου Δημ. Ἔργων, ποὺ διατυπώθηκε στὸ 5/1979 (θέμα 11ον) τῆς 2.4.1979 πρακτικὸ αὐτοῦ καὶ τοῦ ὁποίου τὶς ἀπόψεις ἀποδεχόμαστε, ἀποφασίζουμε:

1. Ἐγκρίνουμε τὴ διάνοιξη νέων ὁδῶν μέσα στὰ ὅρια τοῦ οἰκισμοῦ Κάτω Βασιλικῆς, ποὺ ὑπάρχει πρὶν ἀπὸ τὸ ἔτος 1923, ὅπως οἱ δρόμοι αὐτοί, δωρεὰν παραχωρούμενοι στὴν Κοινότητα ἀπὸ τοὺς δημότες αὐτῆς Νικ. Βλάντη — Νικ. Ρέππα, φαίνονται στὸ ἀπὸ Σεπτέμβριο 1978 τοπογραφικὸ διάγραμμα τοῦ Μηχανικοῦ Ν. Ρέππα καὶ οἱ δρόμοι αὐτοὶ περιῆλθαν ἤδη σὲ κοινὴ χρήση καὶ ἐλεύθερη ἐπικοινωνία μὲ τὴν 6747/10.4.1979 συμβολαιογραφικὴ πράξη τοῦ συμβολαιογράφου Ναυπάκτου Νικ. Παπαναστασοπούλου, μὲ πλάτος αὐτῶν ἕξι (6) μέτρα.

2. Δὲν ἐγκρίνουμε τὴ διάνοιξη στὴν ἴδια Κοινότητα τῶν δρόμων ποὺ παραχωροῦνται σ' αὐτὴν ἀπὸ τὸν Παν. Παναγιωτόπουλον, ὅπως οἱ δρόμοι αὐτοὶ φαίνονται στὸ ἀπὸ Ἰούνιο 1978 τοπογραφικὸ διάγραμμα τῆς Μηχανικοῦ Χρύσας Διονυσοπούλου, γιατὶ τὸ πλάτος τῶν δρόμων αὐτῶν (4 μέτρα) δὲν μπορεῖ νὰ καλύψει τὶς ἀνάγκες ἐλεύθερης καὶ ἄνετης κυκλοφορίας τῶν κατοίκων. Ἡ ἔγκριση διανοίξεως τῶν δρόμων αὐτῶν μπορεῖ νὰ γίνει ἂν τὸ πλάτος τους αὐξηθεῖ σὲ ἕξι (6) τουλάχιστον μέτρα.

Ἡ ἀπόφαση αὐτὴ νὰ δημοσιευθεῖ στὴν Ἐφημερίδα τῆς Κυβερνήσεως.

Μεσολόγγι, 17 Ἀπριλίου 1979

Μὲ ἐντολὴ Νομάρχη
Ὁ Διευθυντὴς
ΣΩΤΗΡΙΟΣ ΛΑΜΠΡΟΠΟΥΛΟΣ

ΣΧΕΔΙΑΓΡΑΜΜΑ

[illegible]ΣΕΩΣ ΟΔΩΝ ΕΝΤΟΣ ΟΙΚΙΣΜΟΥ ΕΠΙ ΙΔΙΟΚΤΗΣΙΑΣ ΝΙΚ. ΡΕΠΠΑ-ΝΙΚ. ΒΛΑΝΤΗ
ΕΙΣ ΚΑΤΩ ΒΑΣΙΛΙΚΗ ΝΑΥΠΑΚΤΙΑΣ


Κλ. 1:200


ΥΠΟΥΡΓΕΙΟΝ ΔΗΜΟΣΙΩΝ ΕΡΓΩΝ
ΔΙΕΥΘΥΝΣΙΣ ΤΕΧΝΙΚΩΝ ΥΠΗΡΕΣΙΩΝ
ΝΟΜΟΥ ΑΙΤΩΛ/ΝΙΑΣ
ΑΡΙΘ. ΠΡΑΞΕΩΣ 5/1979 (φύλλο 117)
ΣΥΝΟΔΕΥΕΙ ΤΗΝ ΥΠ' ΑΡΙΘ. ΤΥ 4338/79
ΑΠΟΦΑΣΙΝ ΤΟΥ ΝΟΜΑΡΧΟΥ ΑΙΤΩΛ/ΝΙΑΣ ΠΕΡΙ
[illegible]
[illegible] 1923

ΕΝ [illegible] ΤΗ 16. 4. 1979
[illegible] ΤΕΧΝ. Υ. Ν. ΑΙΤΩΛ/ΝΙΑΣ
[illegible]ΛΑΟΣ
[illegible] ΜΕ 4 ο ΒΑΘΜΟ

ΕΘΕΩΡΗΘΗ
Εν [illegible] τῇ 16/4/1979
[illegible] Τεχν. Υπηρεσιών Ν. Αιτ/νίας
[illegible]ΣΥΛΟΣ
[illegible] ΜΕ 4 ο ΒΑΘΜΟ

18.00
6.00
52.30

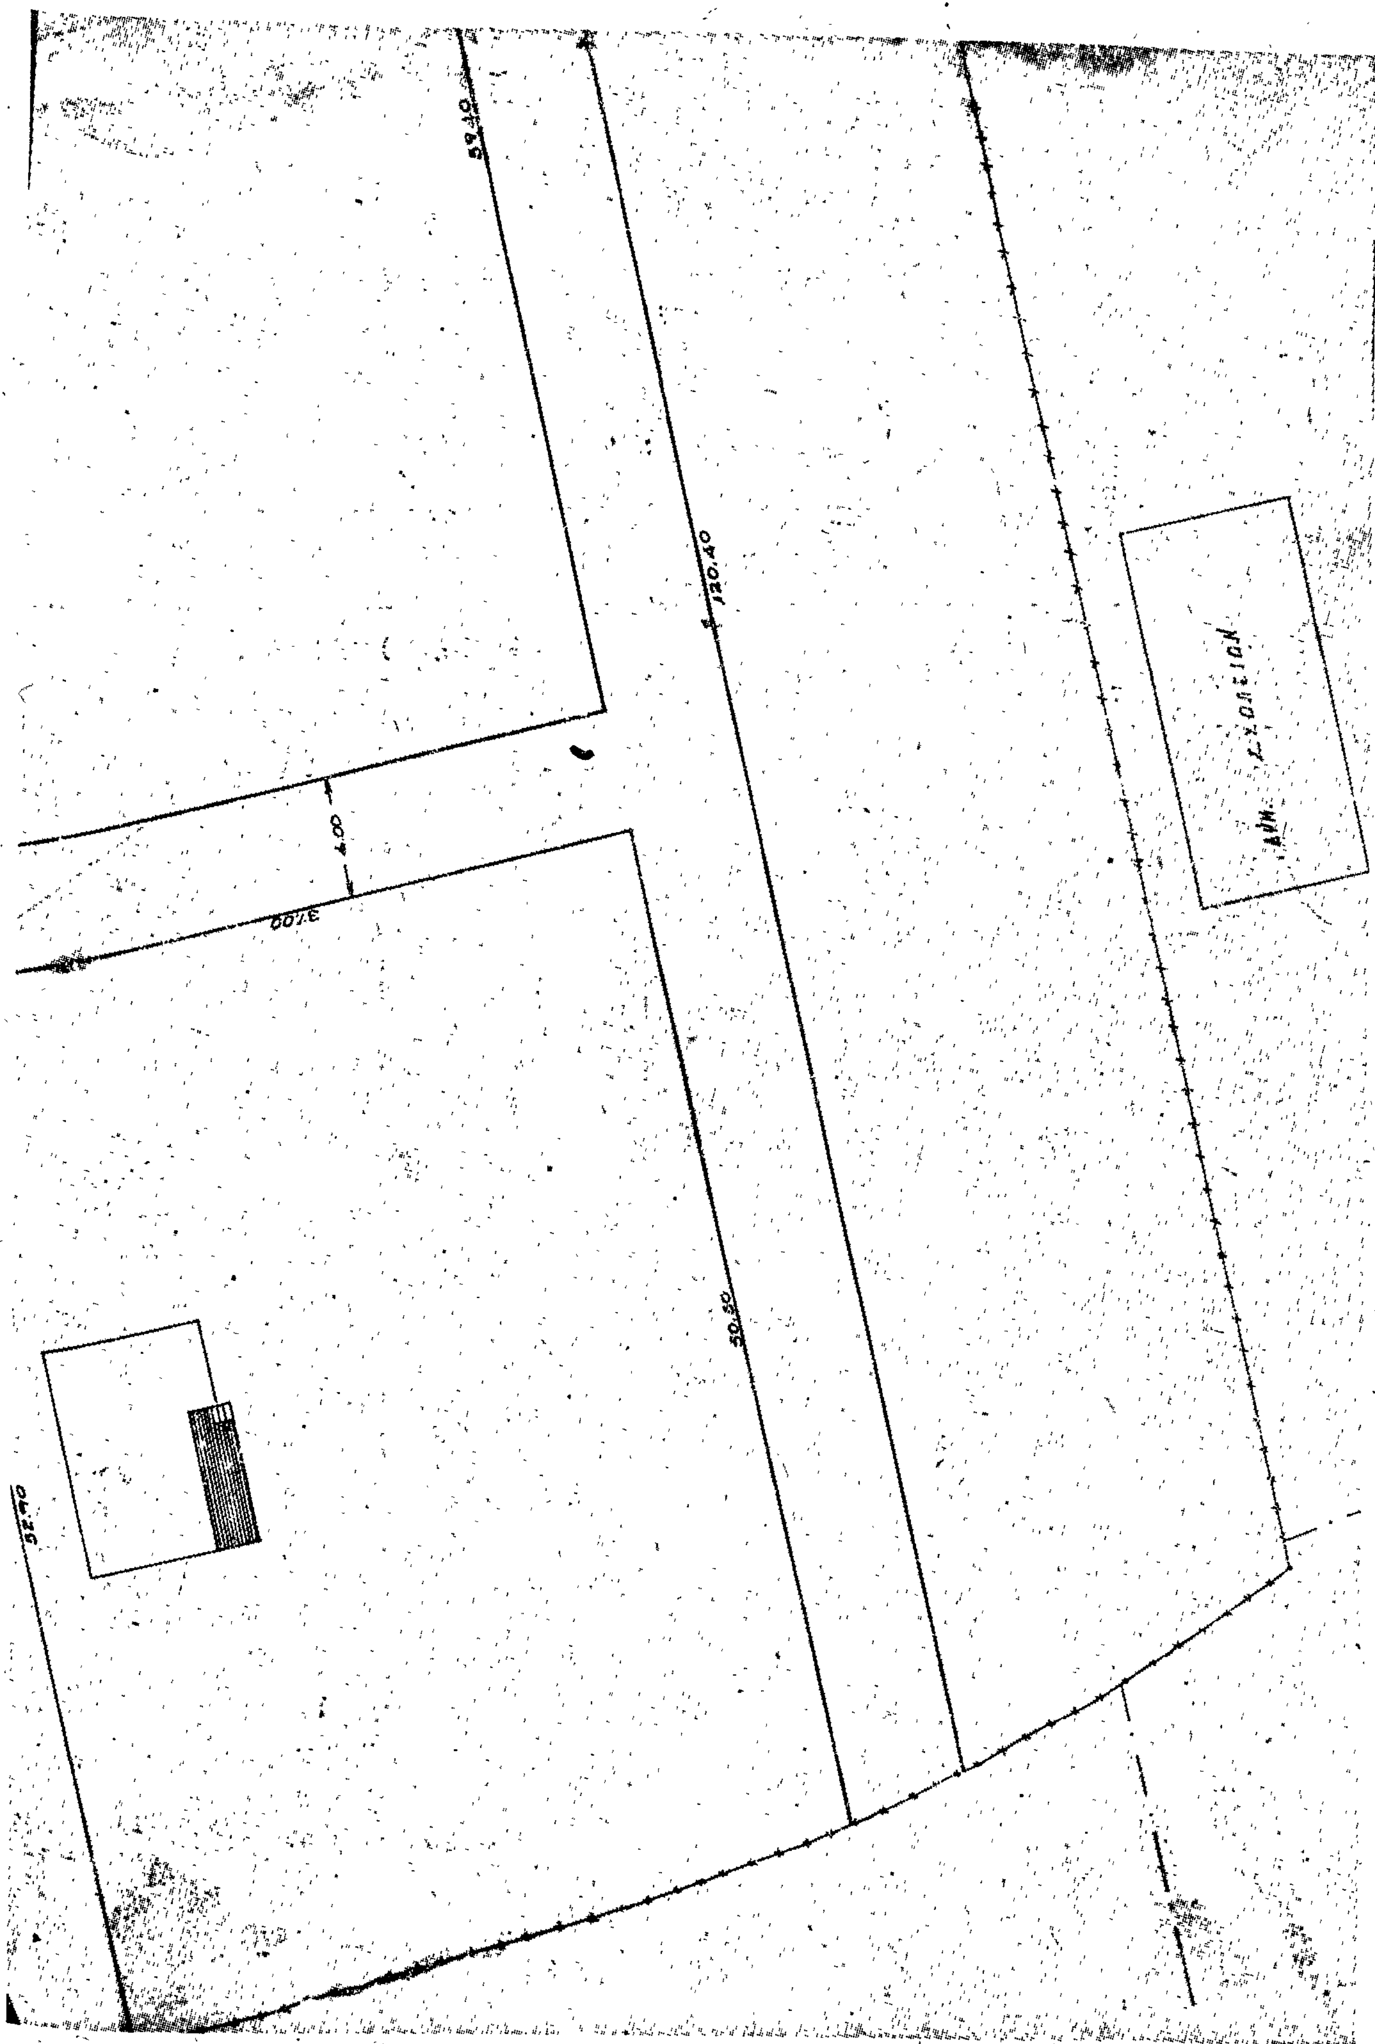
59,40
120,40
4.00
3,09
ΔΗΜ. ΣΧΟΛΕΙΟΝ
50,50
32,90

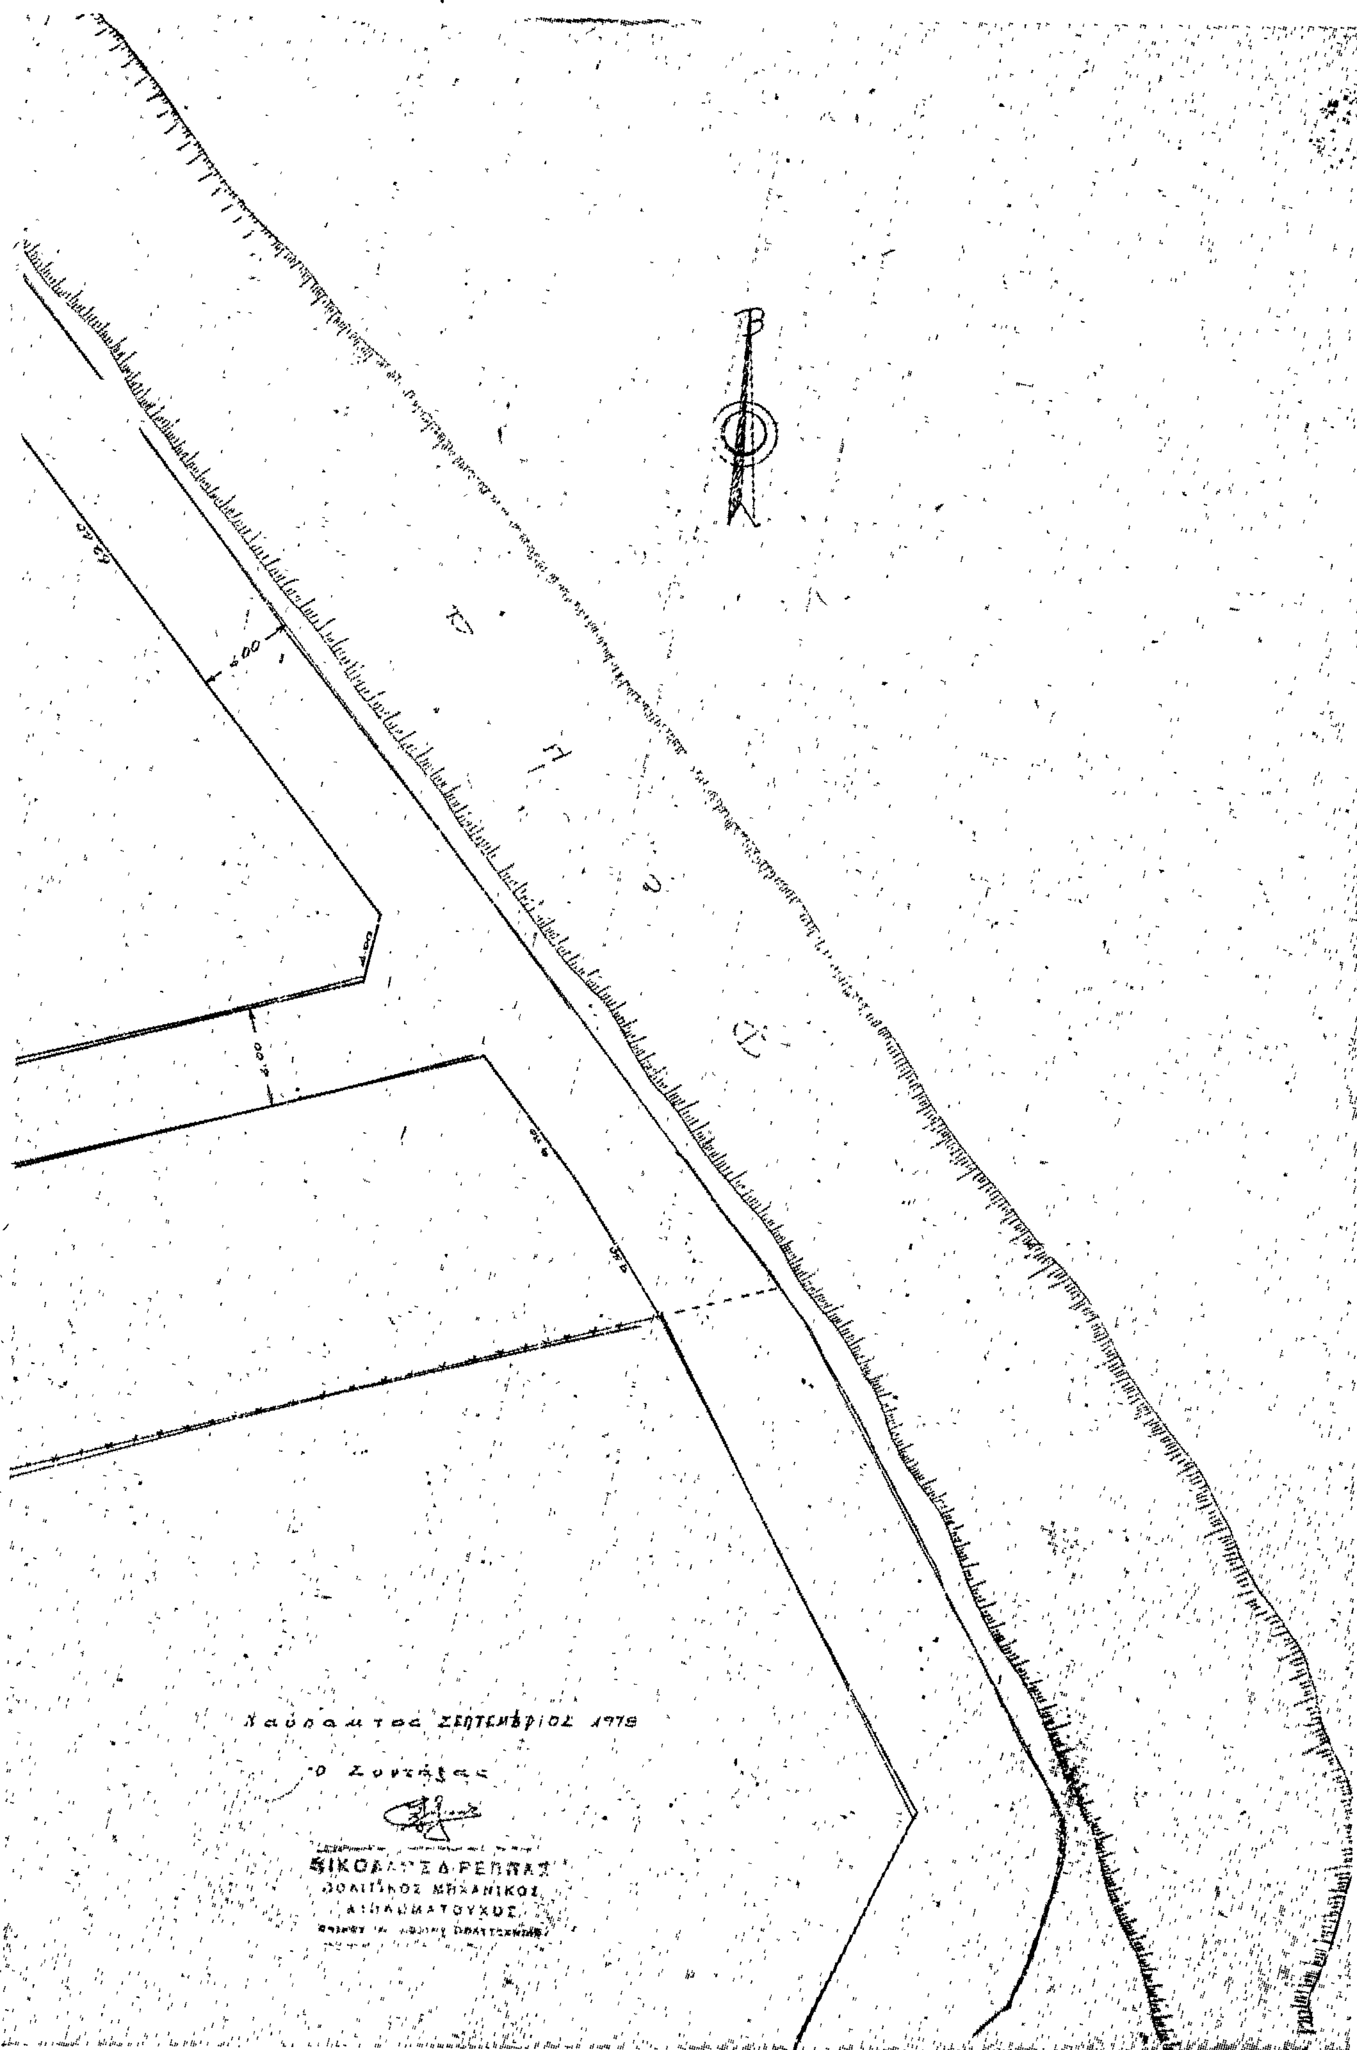
Ναύπακτος Σεπτέμβριος 1978
Ο Συντάξας
ΝΙΚΟΛΑΟΣ Δ. ΡΕΠΠΑΣ
ΠΟΛΙΤΙΚΟΣ ΜΗΧΑΝΙΚΟΣ
ΔΙΠΛΩΜΑΤΟΥΧΟΣ